

PŘEHLEDNÁ SITUACE PRO DOČASNÉ DOPRAVNÍ ZNAČENÍ


AKCE: ODSTRANĚNÍ HAVARIJNÍHO STAVU MOSTU PŘES ŘEKU ROPÍČANKU KE
KAMENOLOMU LESOSTAVEB FRÝDEK - MÍSTEK, A. S.

INVESTOR: LESOSTAVBY FRÝDEK - MÍSTEK, A. S.
SLEZSKÁ 2766
738 01, FRÝDEK - MÍSTEK

ŽADATEL: LESOSTAVBY FRÝDEK - MÍSTEK, A. S.
SLEZSKÁ 2766
738 01, FRÝDEK - MÍSTEK

11-02-2021

LESOSTAVBY FRÝDEK - MÍSTEK, A. S.
Slezecká 2766, Frýdek-Místek
PSČ 738 01
DIČ: CZ45193115

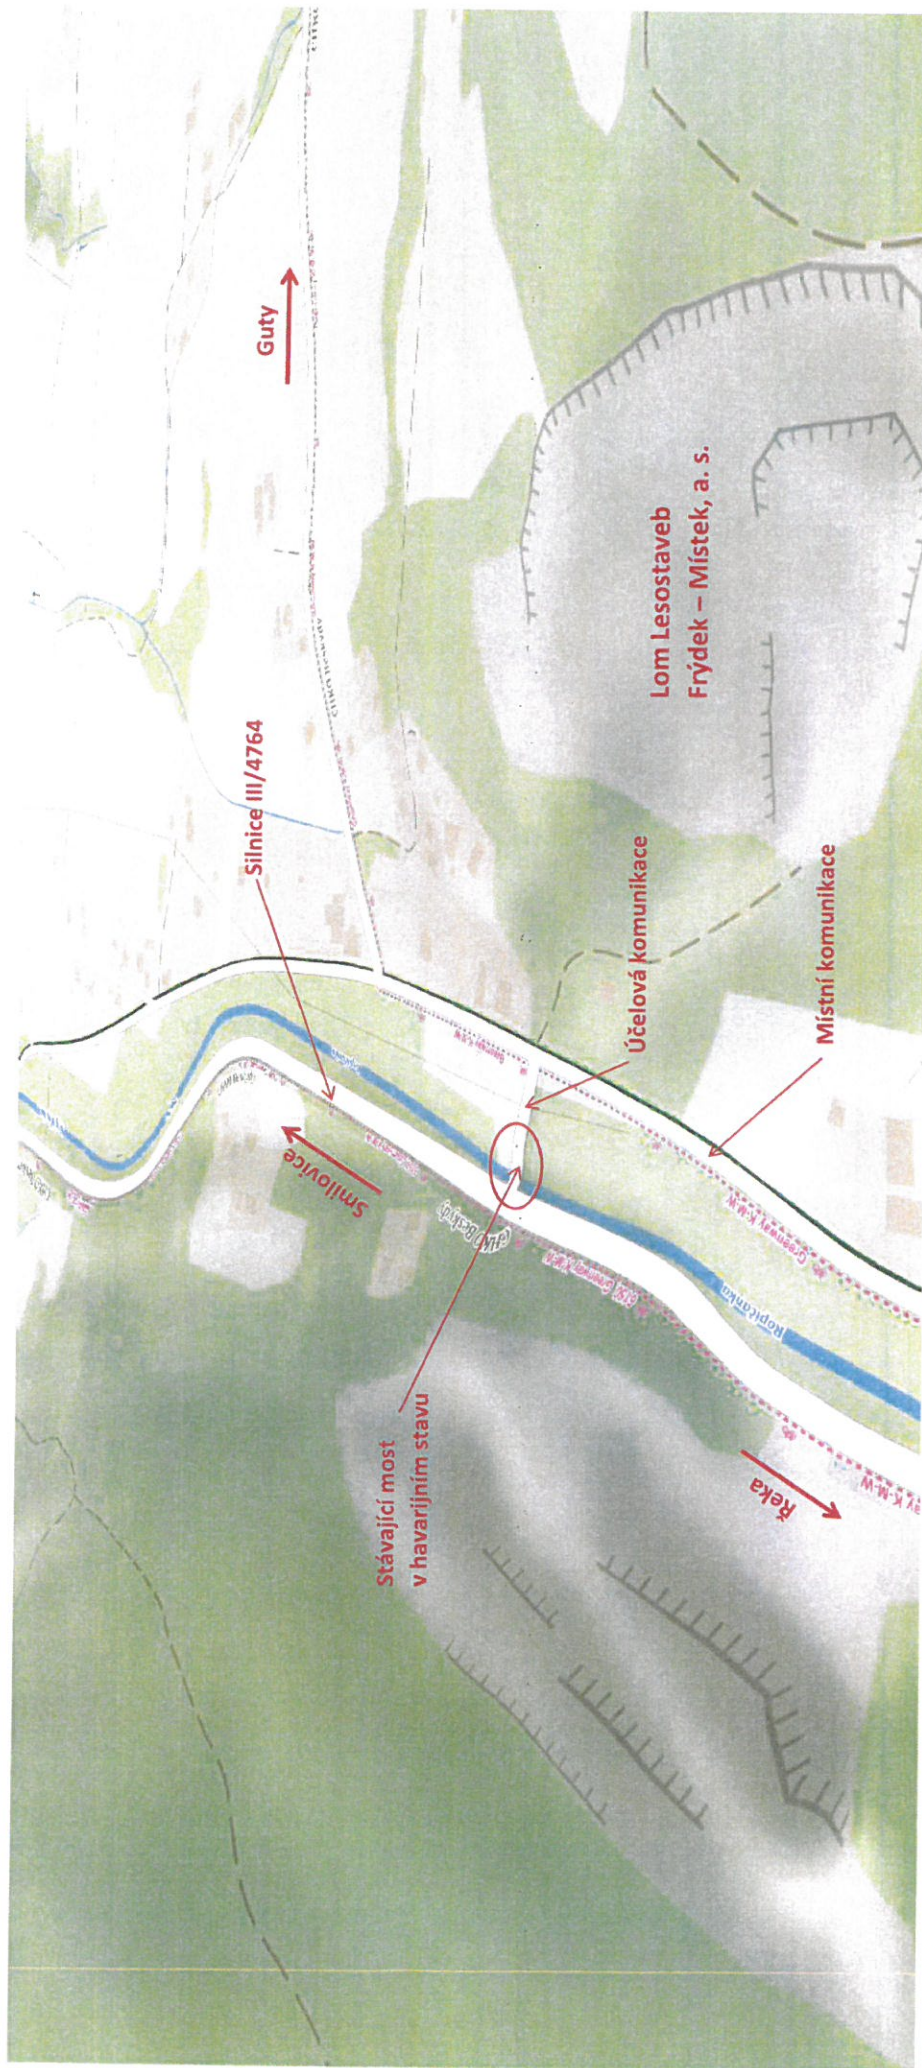

11-02-2021

VYPRACOVAL: ING. MICHAL HRABOVSKÝ
+420 730 169 513 / hrabovsky@lesostavby.cz

DATUM: 02/2021

LESOSTAVBY FRÝDEK - MÍSTEK, A. S.
Slezecká 2766, Frýdek-Místek
PSČ 738 01
DIČ: CZ45193115

SITUACE - DOČASNÉ DOPRAVNÍ ZNAČENÍ

AKCE: ODSTRANĚNÍ HAVARINÍHO STAVU MOSTU PŘES ŘEKU ROPIČANKU KE
KAMENOLOMU LESOSTAVEB FRÝDEK - MÍSTEK, A. S.

INVESTOR: LESOSTAVBY FRÝDEK - MÍSTEK, A. S.
SLEZSKÁ 2766
738 01, FRÝDEK - MÍSTEK

ŽADATEL: LESOSTAVBY FRÝDEK - MÍSTEK, A. S.
SLEZSKÁ 2766
738 01, FRÝDEK - MÍSTEK

LESOSTAVBY FRÝDEK-MÍSTEK a.s.
Slezská 2766, Frýdek-Místek
PSČ 738 01
DIČ: CZ45193118

11-02-2021


LEGENDA DOPRAVNÍHO ZNAČENÍ:



IP 22 - VÝJEZD VOZIDEL STAVBY



A 15 - PRÁCE NA SILNICI

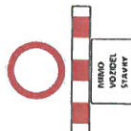

B 1 - ZÁKAZ VJEZDU VŠECH VOZIDEL

Z2 - ZÁBRANA

E 13 - MIMO VOZIDEL STAVBY




B 24a - ZÁKAZ ODBOČENÍ VPRAVO

E 13 - MIMO VOZIDEL STAVBY



B 24b - ZÁKAZ ODBOČENÍ VPRAVO

E 13 - MIMO VOZIDEL STAVBY

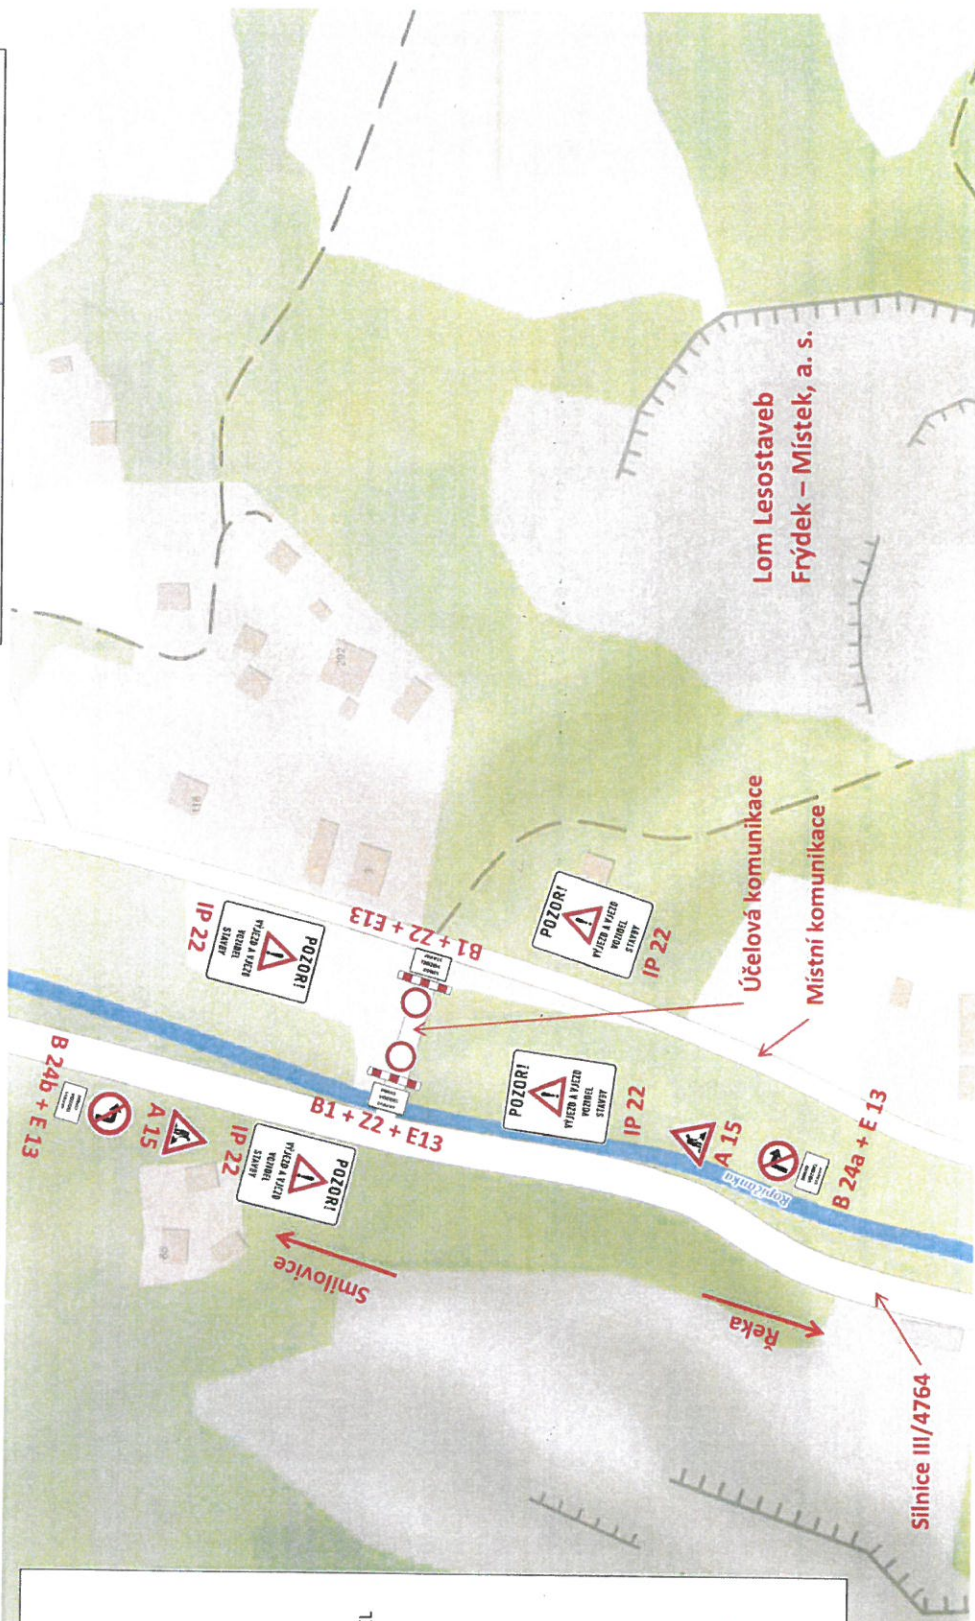

VYPRACOVAL: ING. MICHAL HRABOVSKÝ

+420 730 169 513 / hrabovsky@lesostavby.cz

DATUM: 02/2021

LESOSTAVBY FRÝDEK-MÍSTEK a.s.
Slezská 2766, Frýdek-Místek
PSČ 738 01
DIČ: CZ45193118

11-02-2021

95