


PŘEHLEDNÁ SITUACE PRO DOČASNÉ DOPRAVNÍ ZNAČENÍ

AKCE: ODSTRANĚNÍ HAVARIJNÍHO STAVU MOSTU PŘES ŘEKU ROPIČANKU KE
KAMENOLOMU LESOSTAVBY FRÝDEK - MÍSTEK, A. S.

INVESTOR: LESOSTAVBY FRÝDEK - MÍSTEK, A. S.
SLEZSKÁ 2766
738 01, FRÝDEK – MÍSTEK

ŽADATEL: LESOSTAVBY FRÝDEK - MÍSTEK, A. S.
SLEZSKÁ 2766
738 01, FRÝDEK – MÍSTEK 11-02-2021

LESOSTAVBY Frýdek-Místek a.s.
Slezská 2766, Frýdek-Místek
PSČ 738 01
DIČ: CZ45193118 57

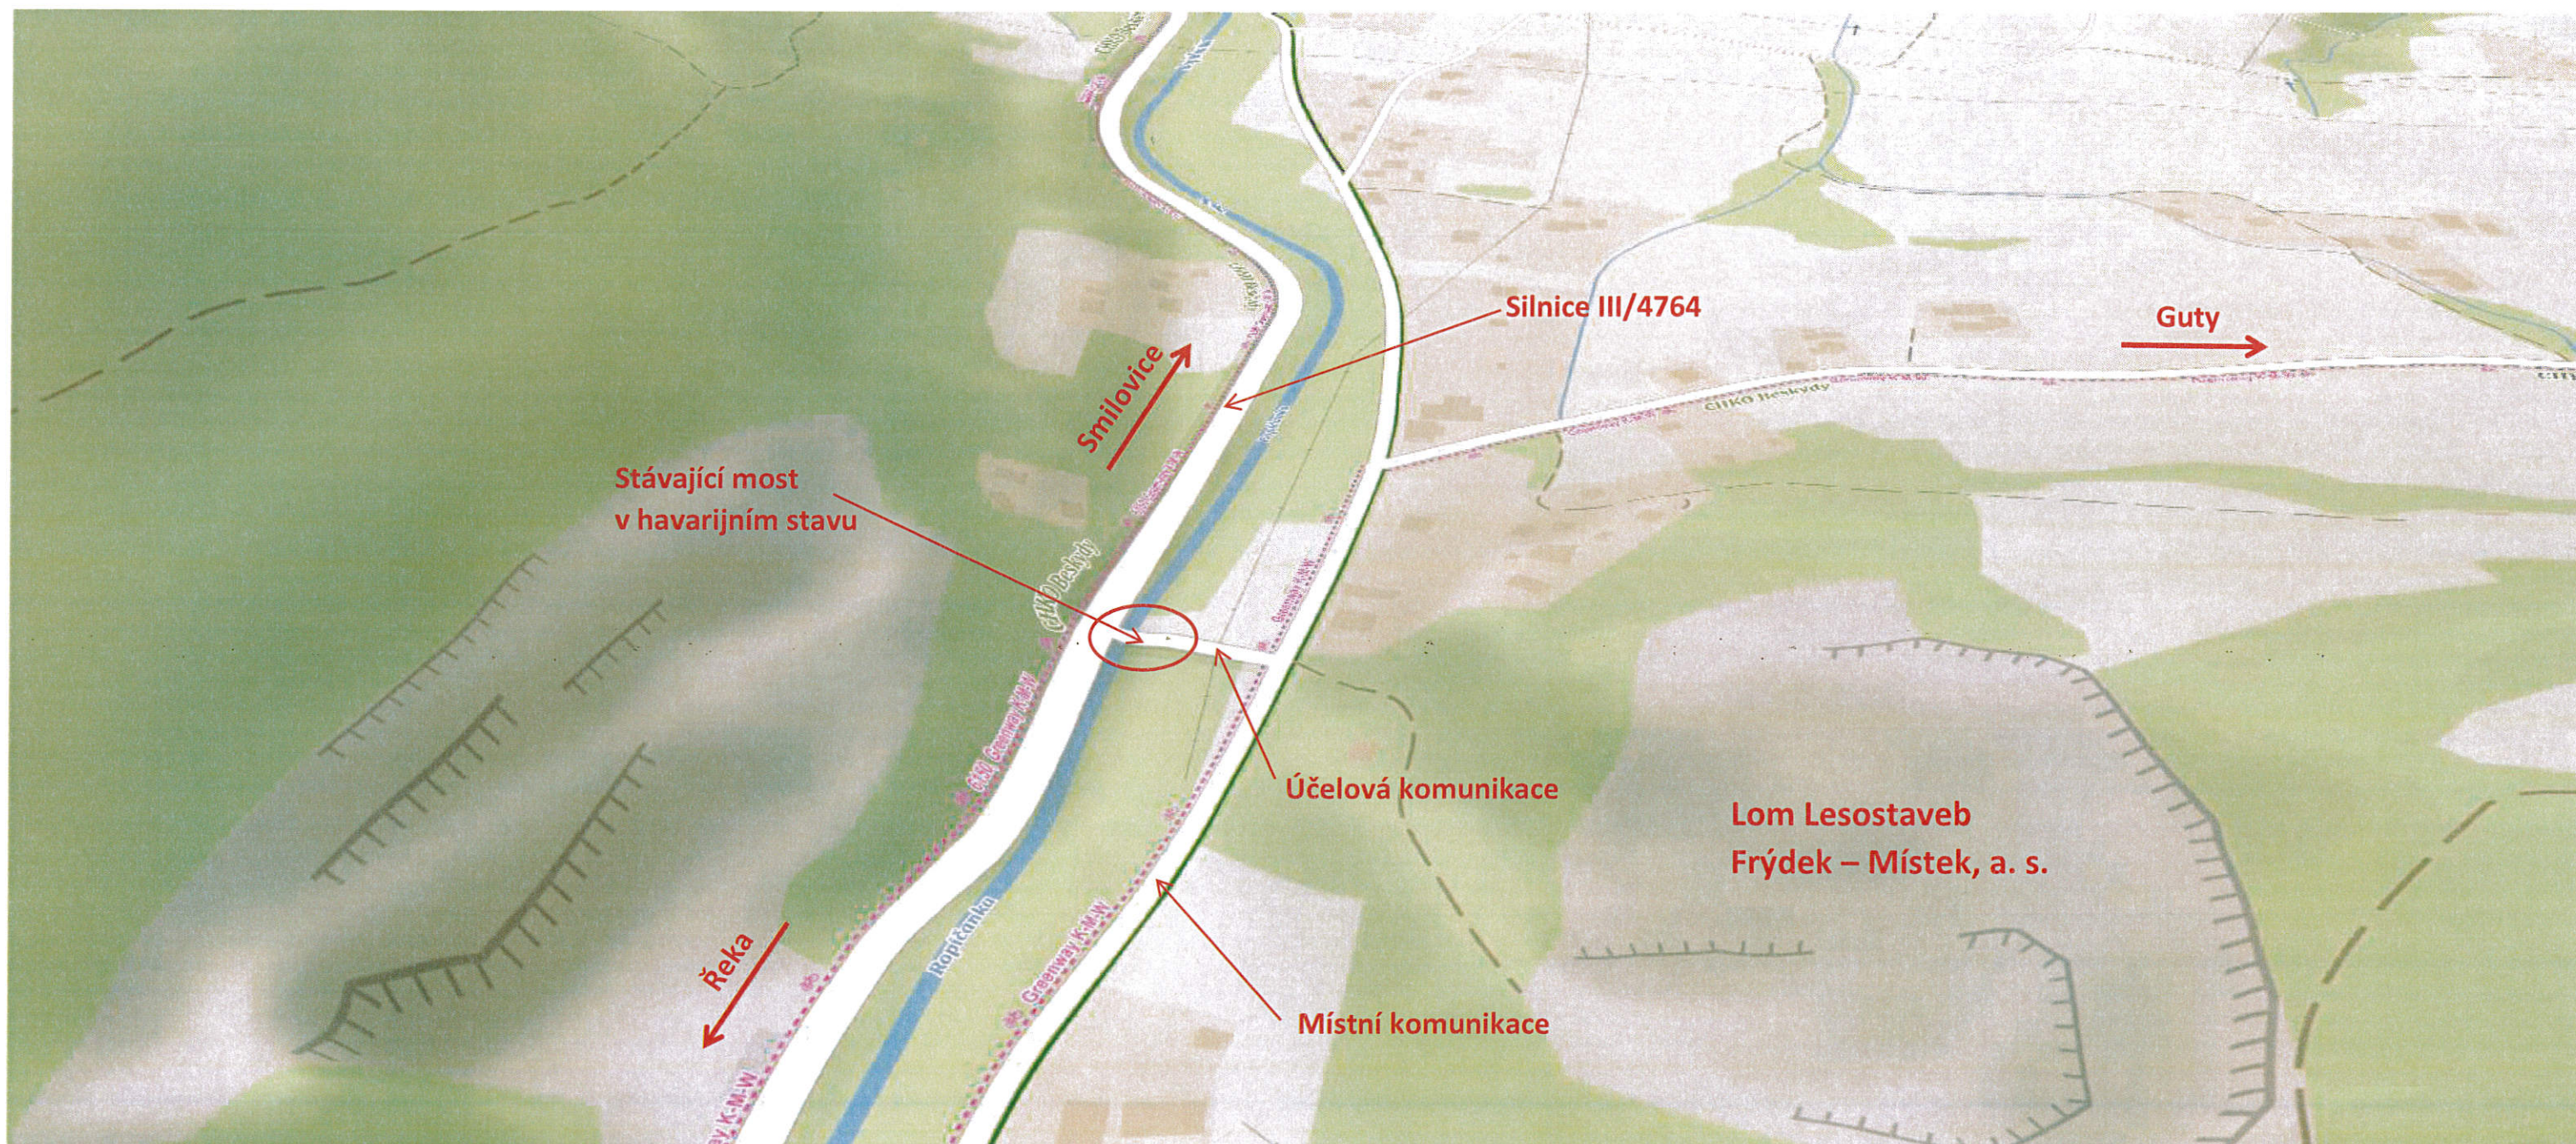

VYPRACOVAL: ING. MICHAL HRABOVSKÝ
+420 730 169 513 / hrabovsky@lesostavby.cz

DATUM: 02/2021

11-02-2021

LESOSTAVBY Frýdek-Místek a.s.
Slezská 2766, Frýdek-Místek
PSČ 738 01
DIČ: CZ45193118