

SITUACE - DOČASNÉ DOPRAVNÍ ZNAČENÍ

AKCE: ODSTRANĚNÍ HAVARIJNÍHO STAVU MOSTU PŘES ŘEKU ROPÍČANKU KE KAMENOLOMU LESOSTAVEB FRÝDEK - MÍSTEK, A. S.

INVESTOR: LESOSTAVBY FRÝDEK - MÍSTEK, A. S.
SLEZSKÁ 2766
738 01, FRÝDEK – MÍSTEK

ŽADATEL: LESOSTAVBY FRÝDEK - MÍSTEK, A. S.
SLEZSKÁ 2766
738 01, FRÝDEK – MÍSTEK
LESOSTAVBY Frýdek-Místek a.s.
Slezská 2766, Frýdek-Místek
PSČ 738 01
DIČ: CZ45193118 95

1 1 -02- 2021


LEGENDA DOPRAVNÍHO ZNAČENÍ:



IP 22 – VÝJEZD VOZIDEL STAVBY



A 15 – PRÁCE NA SILNICI

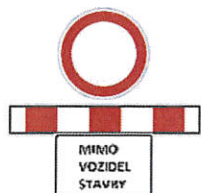

B 1 – ZÁKAZ VJEZDU VŠECH VOZIDEL

Z2 – ZÁBRANA




B 24a – ZÁKAZ ODBOČENÍ VPRAVO

E 13 – MIMO VOZIDEL STAVBY



B 24b – ZÁKAZ ODBOČENÍ VPRAVO

E 13 – MIMO VOZIDEL STAVBY

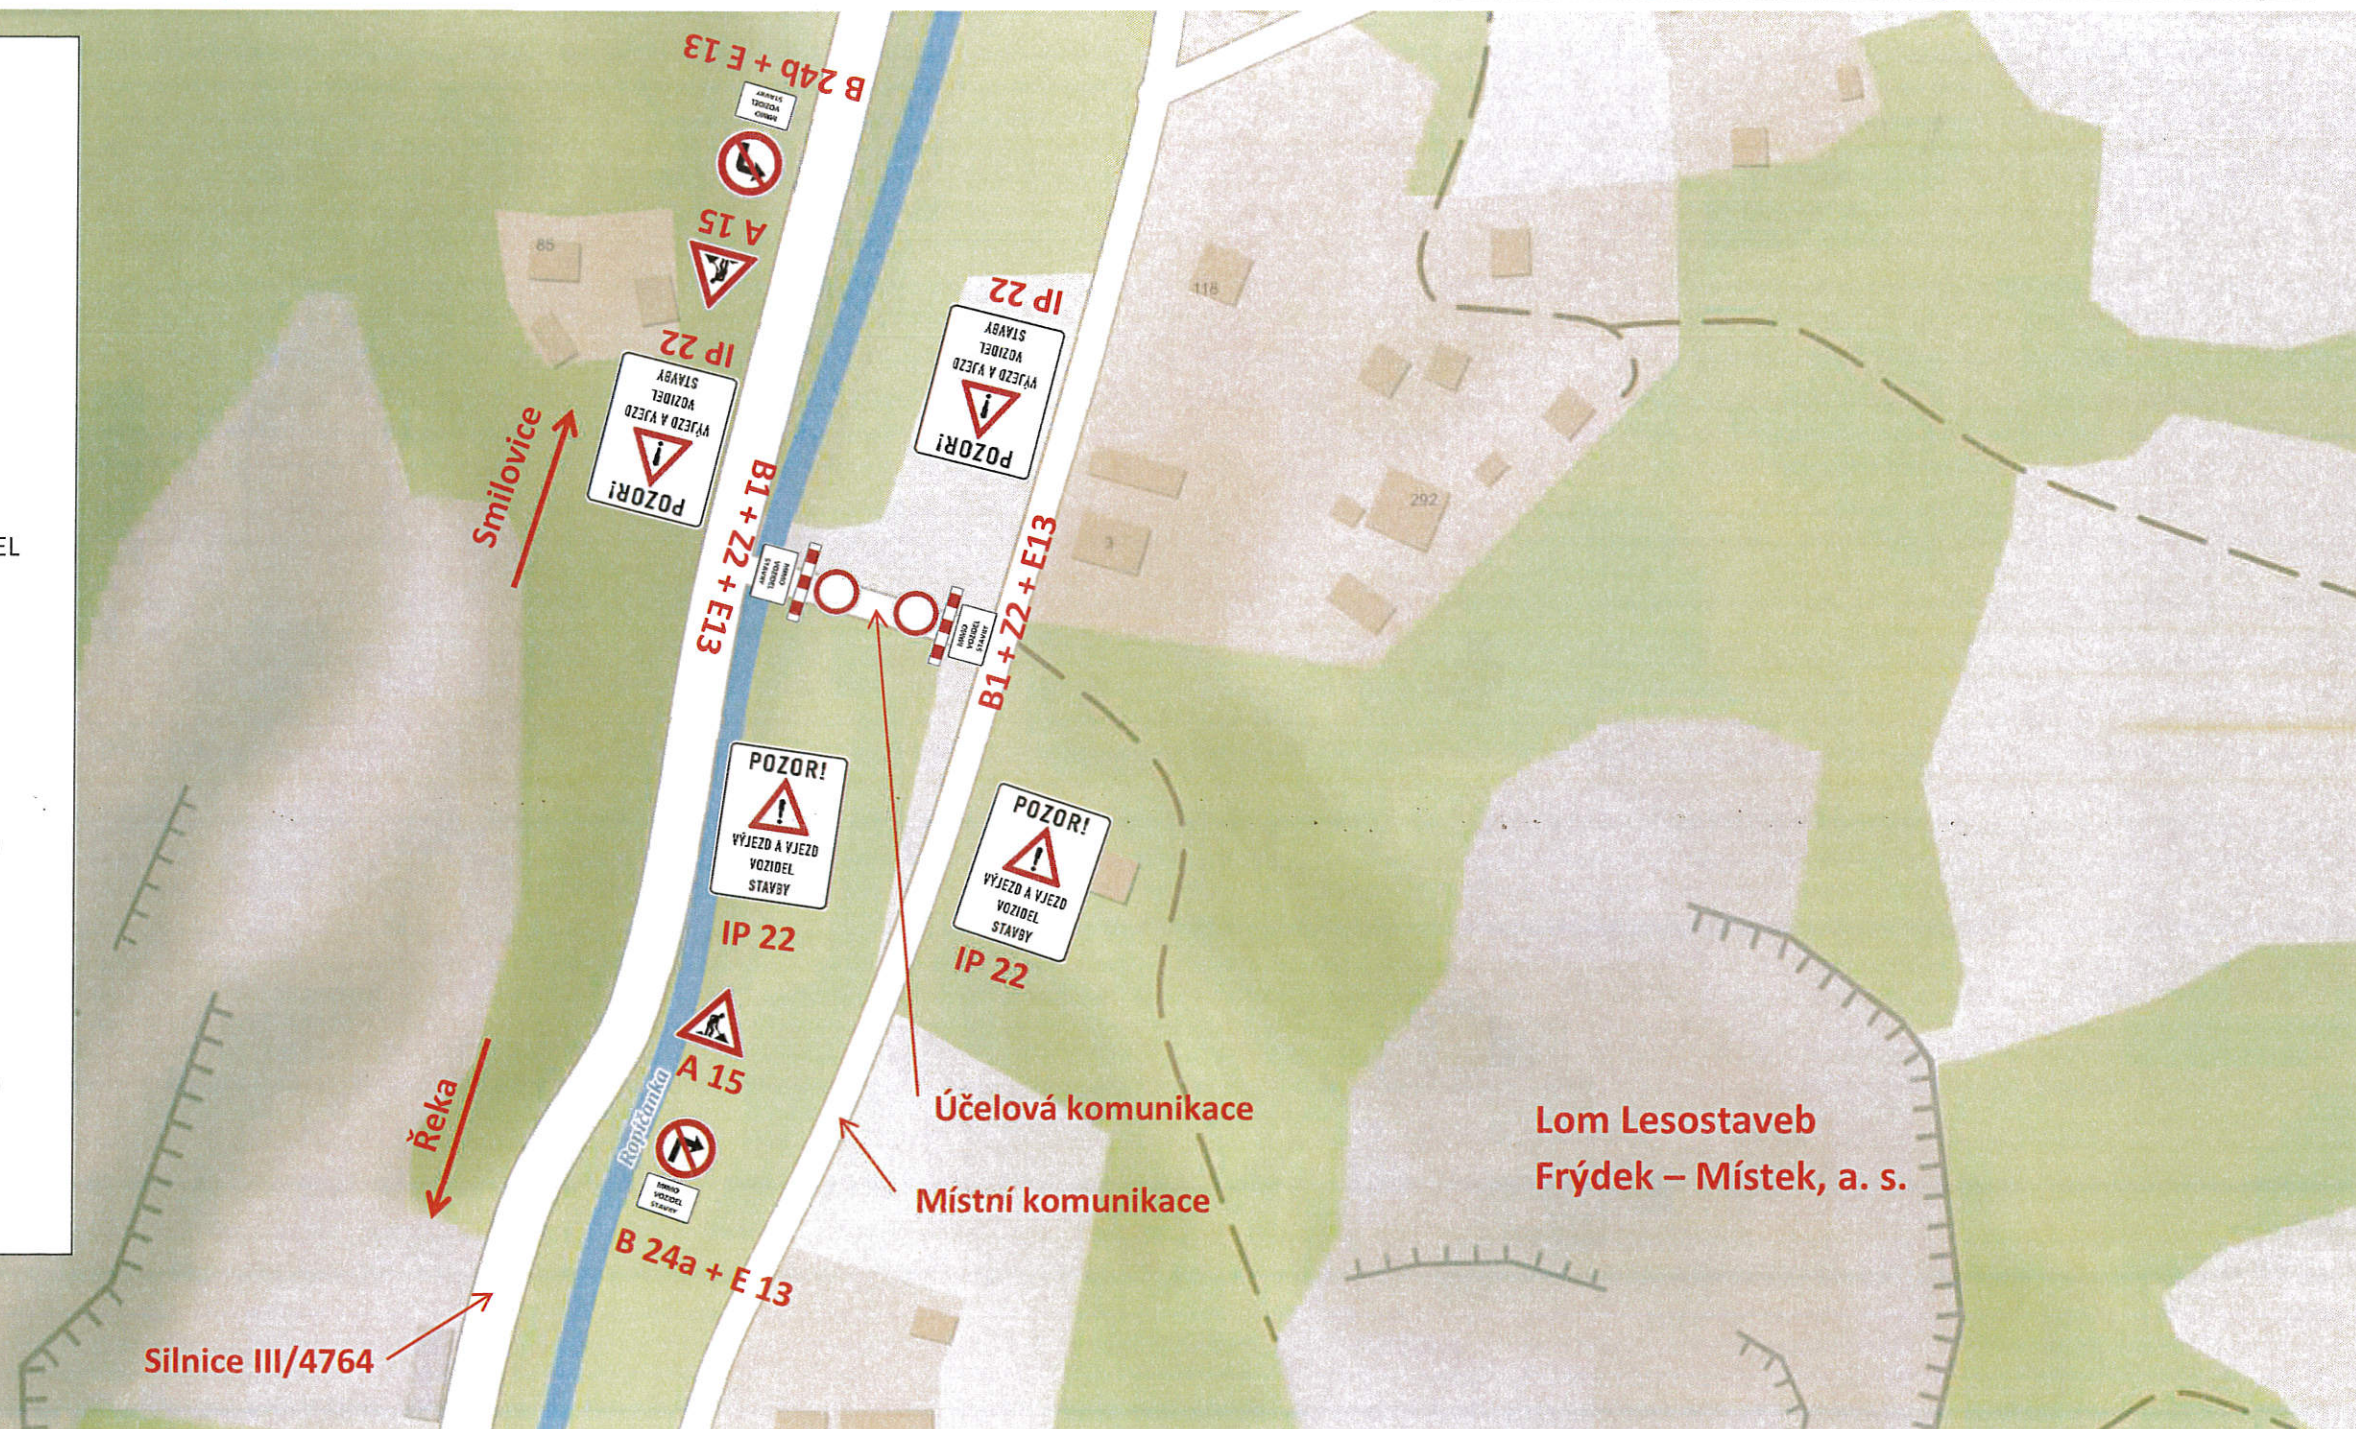

VYPRACOVAL: ING. MICHAL HRABOVSKÝ
+420 730 169 513 / hrabovsky@lesostavby.cz

DATUM: 02/2021

1 1 -02- 2021
LESOSTAVBY Frýdek-Místek a.s.
Slezská 2766, Frýdek-Místek
PSČ 738 01
DIČ: CZ45193118 95