

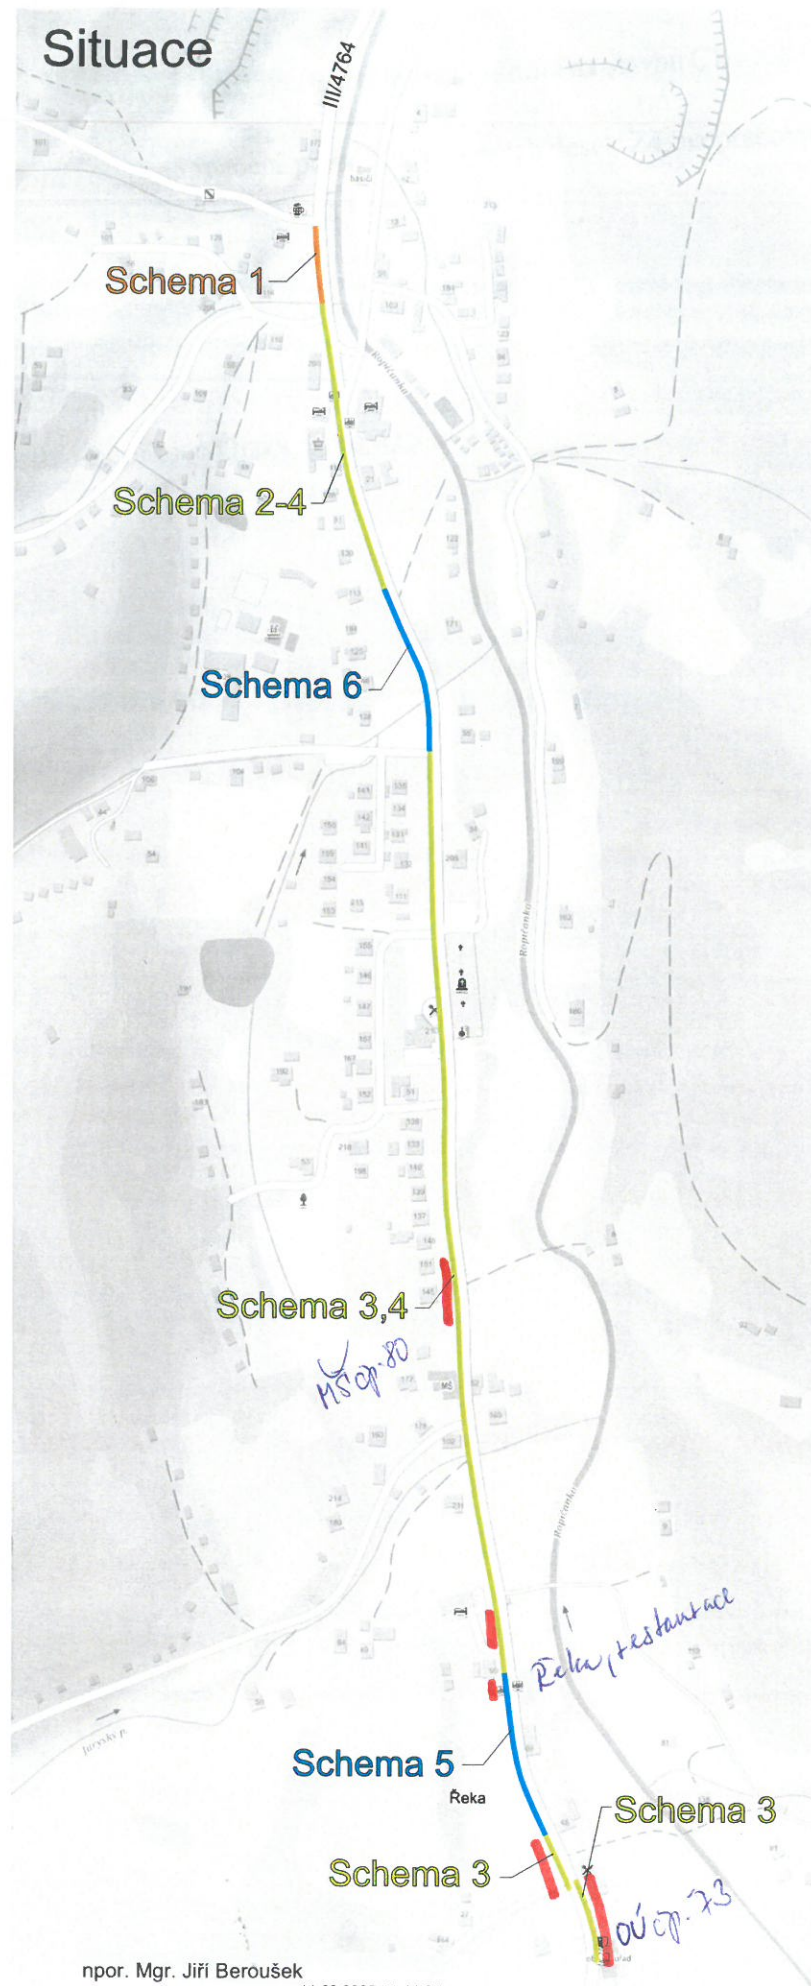
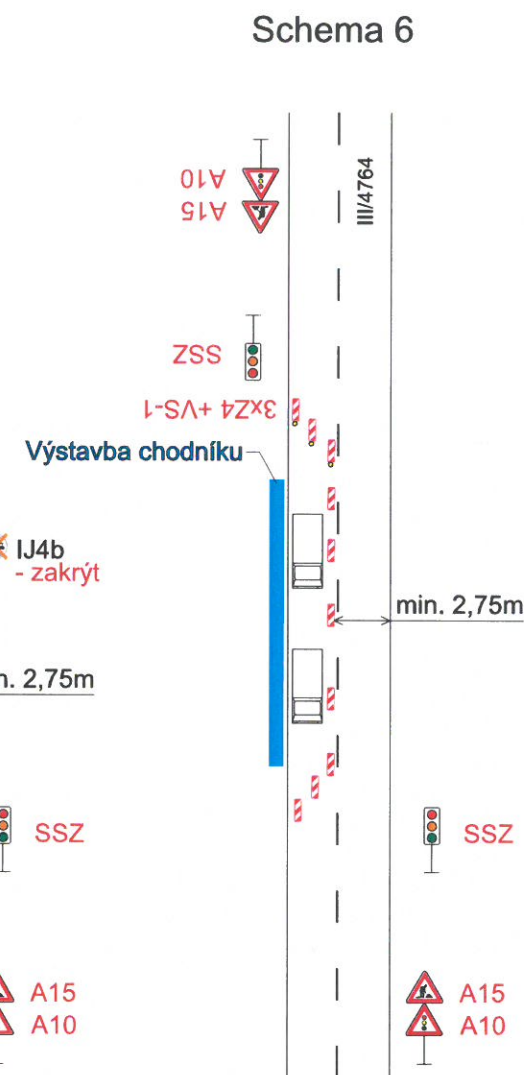
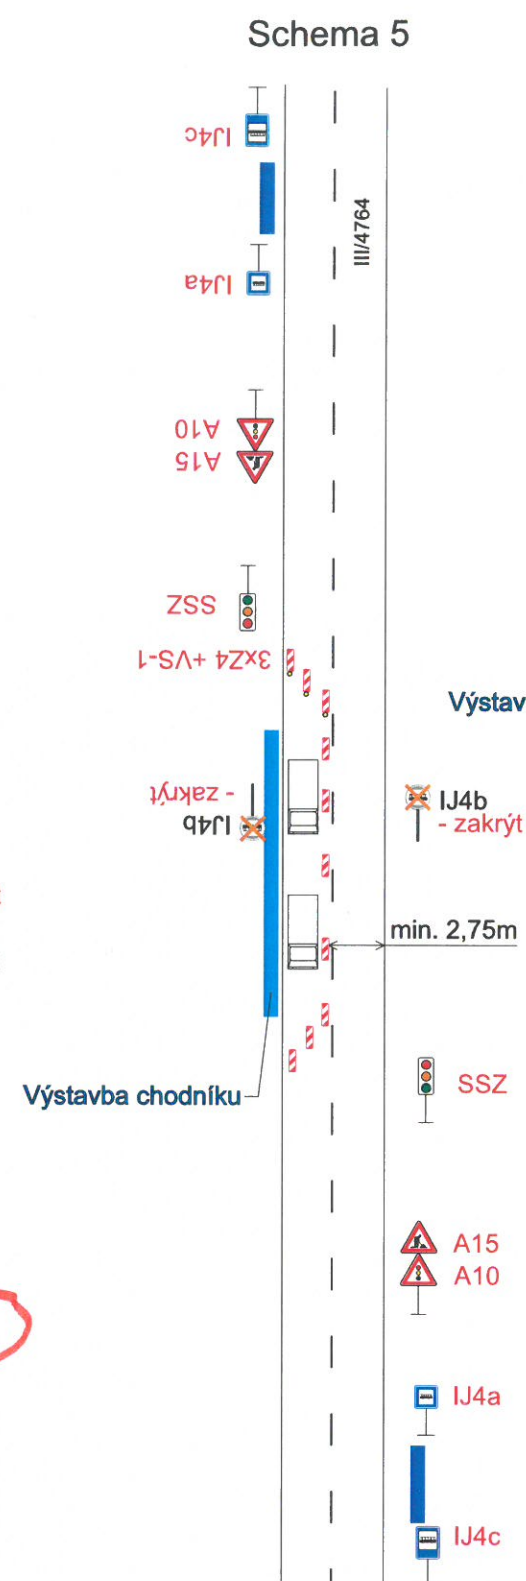
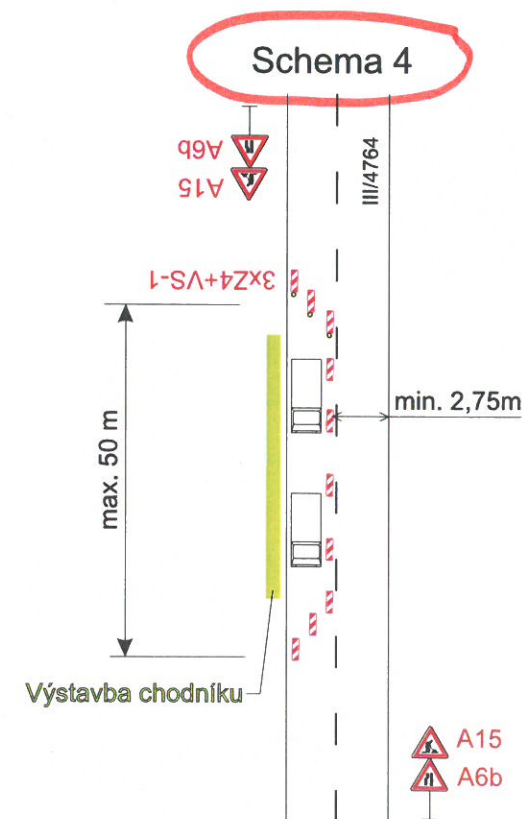
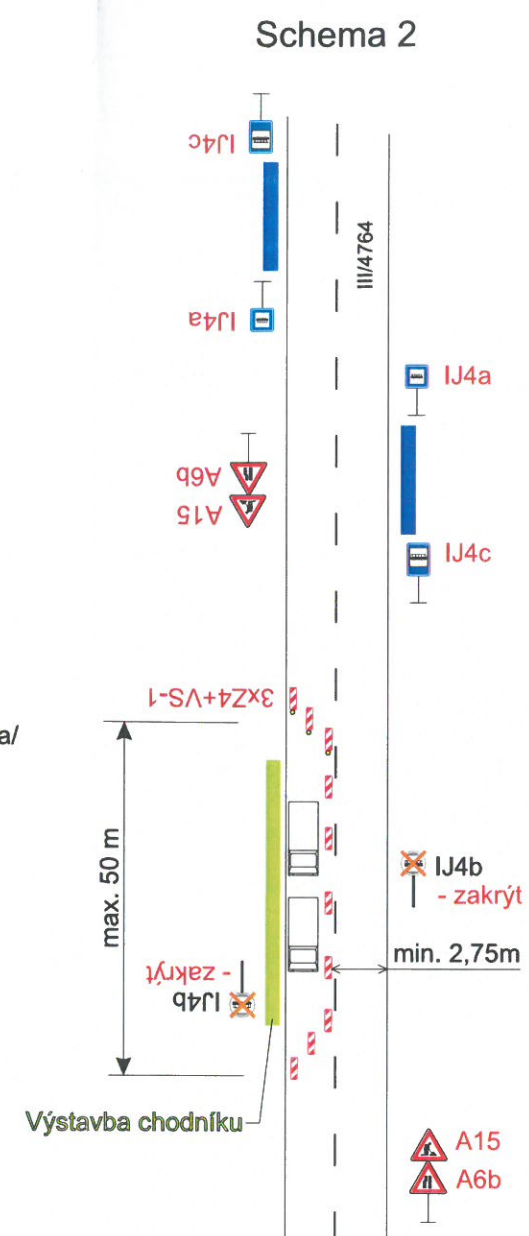


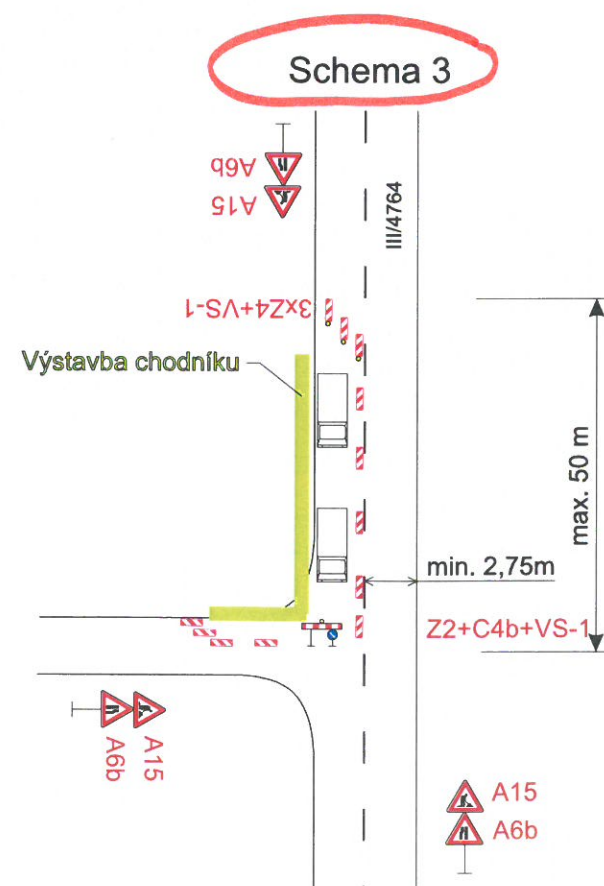

npor. Mgr. Jiří Beroušek
 Digitálně podepsal:
 npor. Mgr. Jiří Beroušek
 POLICIE ČESKÉ REPUBLIKY
 11.03.2022 11:44:34

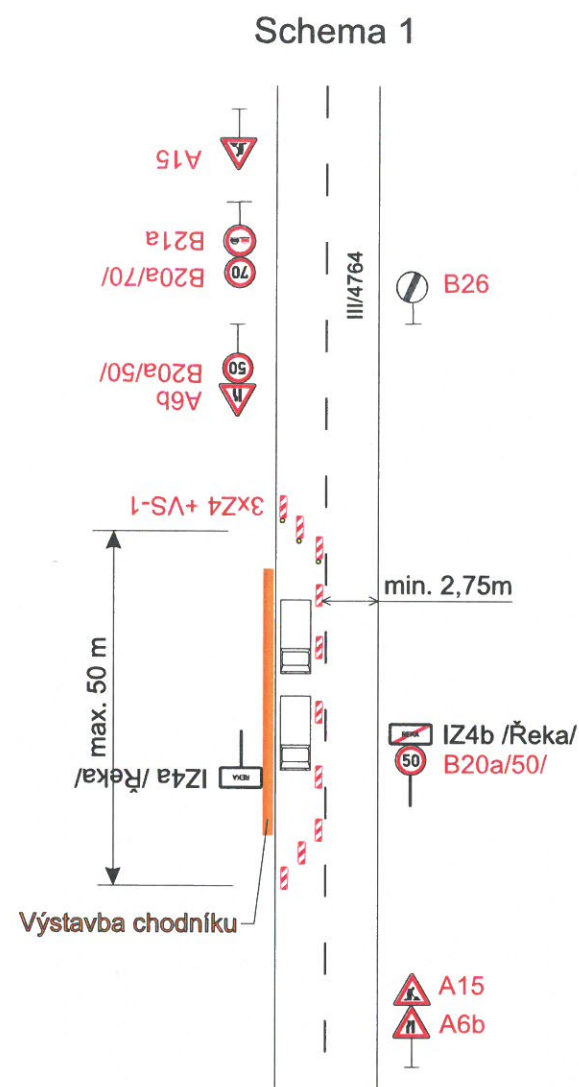

Provizorní zastávka BUS

Vypracoval:	Datum:	SEKNE SEKNE, spol. s r.o. Hamerská 12, 772 00 Olomouc DIČ: CZ62363701 tel./fax: 585 311 867		
Bc. Martin Bodlák	17.2.2022			
Název akce:				
Chodník v obci Řeka, etapa I, II, III				
Název objektu:	Přechodné dopravní značení	Formát:	Č. výkresu:	Č. soupravy:
Příloha:	Částečná uzavírka silnice III/4764	2xA4	1	

